


- Bâti** : BER ou Chêne KKK 58x108
- Porte** : Médium 40 mm d'épaisseur
- Laine de roche** : Panneaux de 30 mm
- Ferrage** : Paumelles universelles
- Fermeture** : Par 2 batteuses à rectangle
- Joint** : Isophonique et Intumescent sur le périmètre
- Finition** : à peindre, option prépeint / option laqué
- Support** : **Cloison légère 78 mm**
- Feu** : Sens du feu côté opposé aux paumelles

Dimensions	Largeur	Hauteur
Hors Tout <small>(trappe seule ou double trappe)</small>		
Réservation <small>(trappe seule ou double trappe)</small>		
Passage(s)		

	Dimensions autorisées				
	Minimum	Maximum Trappe seule	Maximum Grande trappe	Maximum Petite trappe	Maximum Double trappe
Hors Tout	L 390 x H 390	L 1016 x H 1316 ou L 1150 x H 1035	L 1016 x H 1316	L 1150 x H 1035	L 1016 x H 2407
Réservation	L 374 x H 374	L 1000 x H 1300 ou L 1134 x H 1019	L 1000 x H 1300	L 1134 x H 1019	L 1000 x H 2391
Passage	L 274 x H 274	L 900 x H 1200 ou L 1034 x H 919	L 900 x H 1200	L 1034 x H 919	-

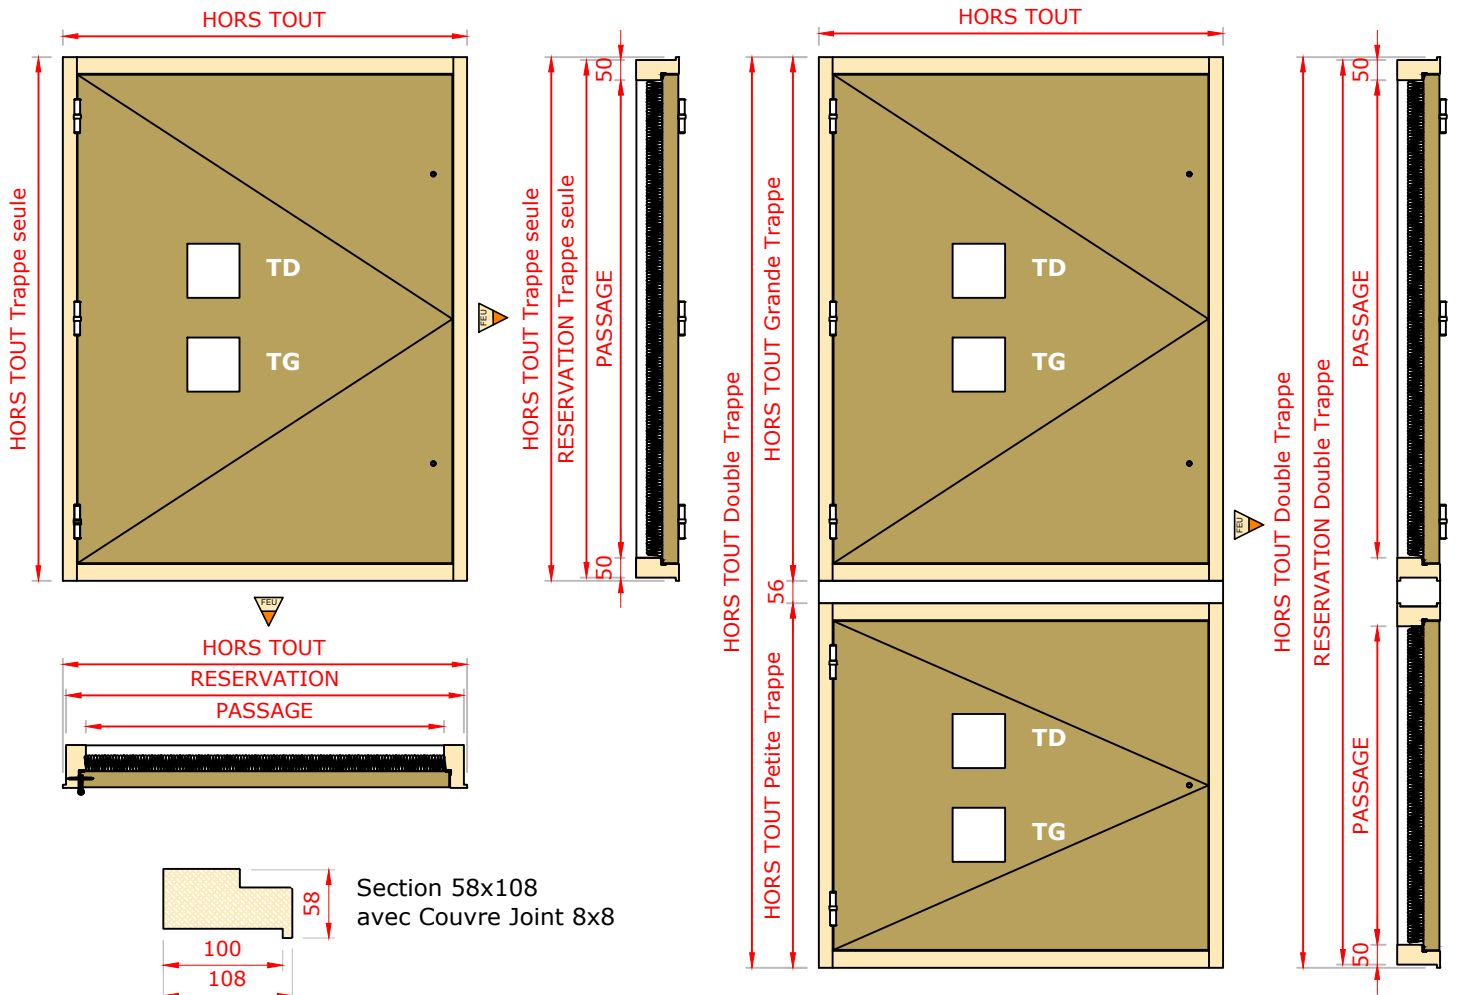

Date		Délai Souhaité		Signature Client
Nom du Client		Repère		
Réf chantier		Quantité		
Observations				