


- Bâti** : BER ou Chêne KKK 58x108 ou 58x116
- Porte** : Médium 40 mm d'épaisseur
- Laine de roche** : Panneaux de 30 mm
- Ferrage** : Paumelles universelles
- Fermeture** : Par 2 batteuses à rectangle
- Joint** : Isophonique et Intumescent sur le périmètre
- Finition** : à peindre, option prépeint / option laqué
- Support** : Carreaux de plâtre 100 mm
- Feu** : Sens du feu côté opposé aux paumelles

ISO36db <small>Rapport d'essais n°404/08/215/4</small>		
Dimensions	Largeur	Hauteur
Hors Tout <small>(trappe seule ou double trappe)</small>		
Réservation <small>(trappe seule ou double trappe)</small>		
Passage(s)		

	Dimensions autorisées		
	Minimum	Maximum Trappe seule	Maximum Double trappe
Hors Tout	L 390 x H 390	L 1016 x H 1016	L 1016 x H 2088
Réservation	L 374 x H 374	L 1000 x H 1000	L 1000 x H 2072
Passage	L 274 x H 274	L 900 x H 900	-

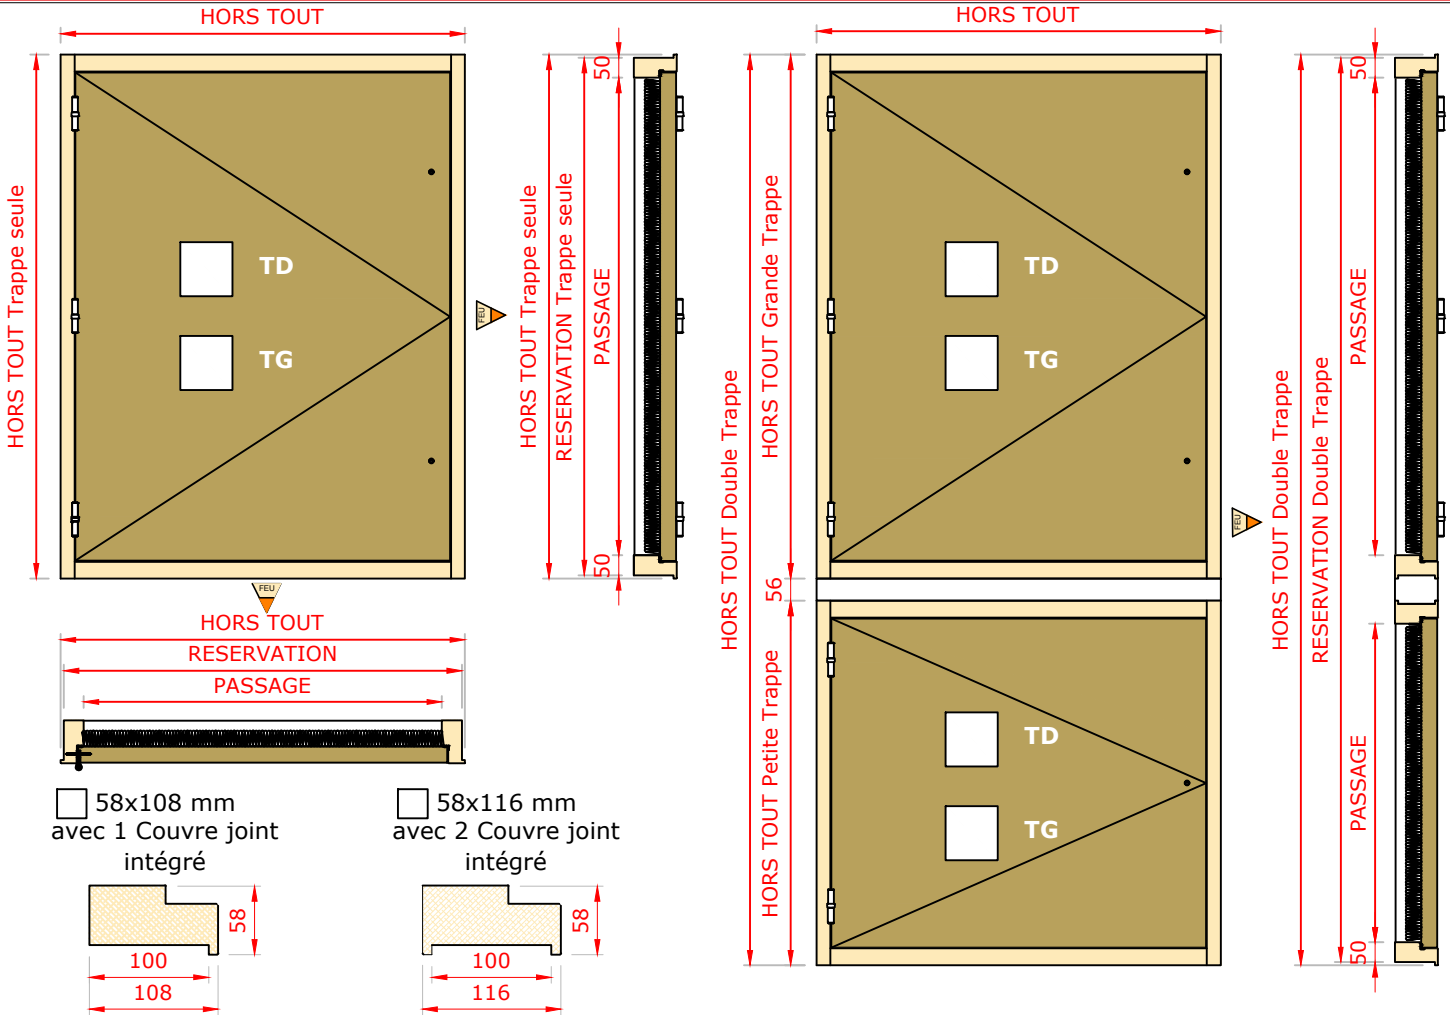

Date		Délai Souhaité		Signature Client
Nom du Client		Repère		
Réf chantier		Quantité		
Observations				