


- Bâti** : Pin KKK 50x58
- Porte** : Médium 35mm d'épaisseur
- Fermeture** : Par crémone carrée de 7
- Ferrage** : Paumelles universelles

Dimensions limites de fabrications hors talon

Options	Imposte
	Talon
	Remplissage
	Couvre-joint 8x8
	Adaptateur rectangle/triangle
	Crémone à Cylindre (Cylindre non fourni)
	Crémone automatique rectangle/triangle
	Bâti finition prépeint
	Bloc portes
	Stratifié
Panneau qualité extérieur	

	Sans Imposte	
	1 vantail	2 vantaux
mini réservation	L 300 x H 600	L 600 x H 600
maxi réservation	L 1067 x H 2603	L 1846 x H 2603
	Avec Imposte	
	1 vantail	2 vantaux
mini réservation	L 300 x H 1000	L 600 x H 1000
maxi réservation	L 1067 x H 3470	L 1846 x H 3470

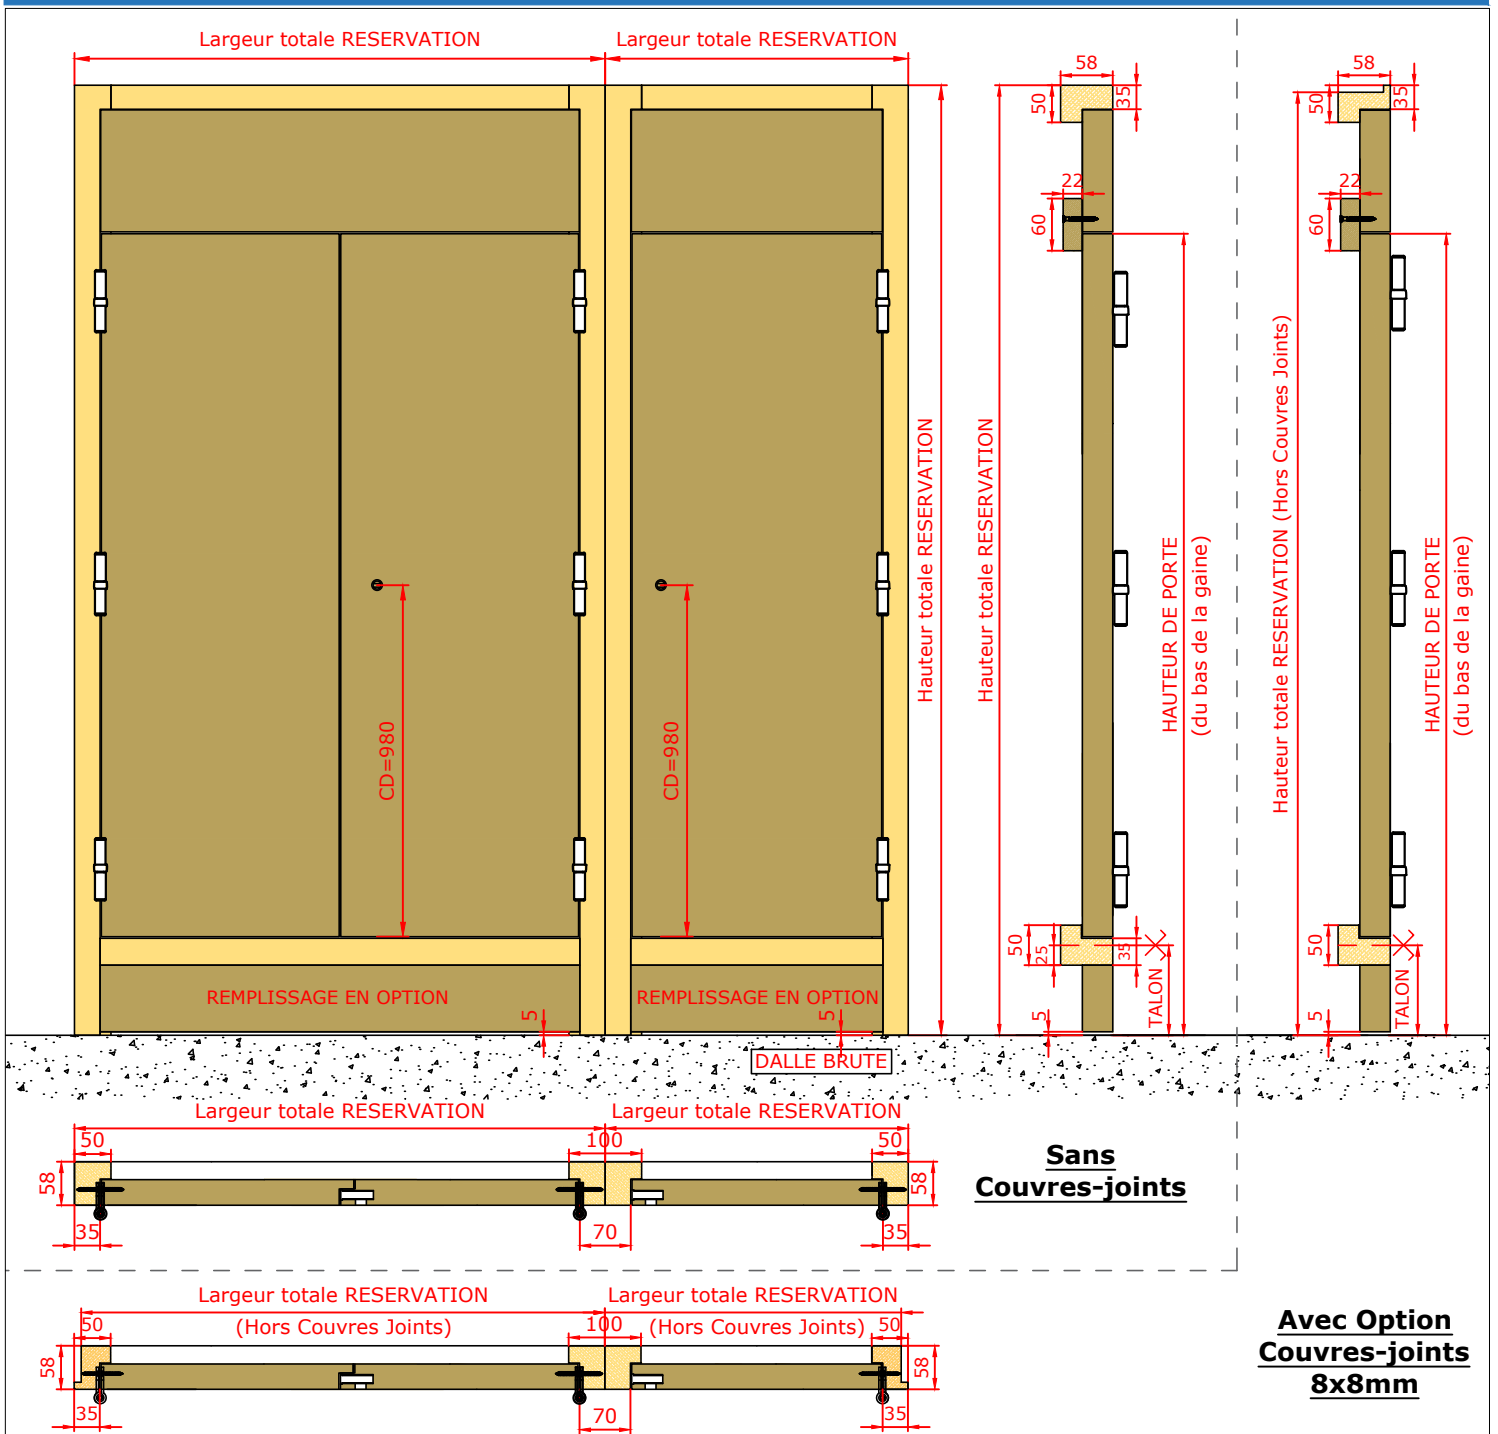

**Avec Option
Couvres-joints
8x8mm**