


- Bâti** : Mélèze KKK 58x68 avec joint intumescent
- Porte** : Mélèze 40mm d'épaisseur
- Fermeture** : Par crémone carrée de 7
- Ferrage** : Paumelles universelles
- Support** : Béton cellulaire 70 mm
- Feu** : Sens du feu indifférent

### Dimensions limites de fabrications hors talon

<b>Options</b>	Imposte
	Talon
	Remplissage
	VMC (L 200 x H 200 mm)
	Couvre-joint 8x8
	Adaptateur rectangle/triangle
	Crémone à Cylindre (Cylindre non fourni)
	Crémone automatique rectangle/triangle
	Bâti finition prépeint
	Bloc portes
	Stratifié

	Sans Imposte	
	1 vantail	2 vantaux
<b>mini réservation</b>	L 300 x H 600	L 600 x H 600
<b>maxi PV Efectis</b>	L 1076 x H 2335 ou L 984 x H 2563	L 1996 x H 2328 ou L 1815 x H 2563
	Avec Imposte	
	1 vantail	2 vantaux
<b>mini réservation</b>	L 300 x H 1000	L 600 x H 1000
<b>maxi PV Efectis</b>	L 1076 x H 2857 ou L 984 x H 3085	L 1996 x H 2850 ou L 1815 x H 3085

Hauteur maximale de l'imposte = 481 mm

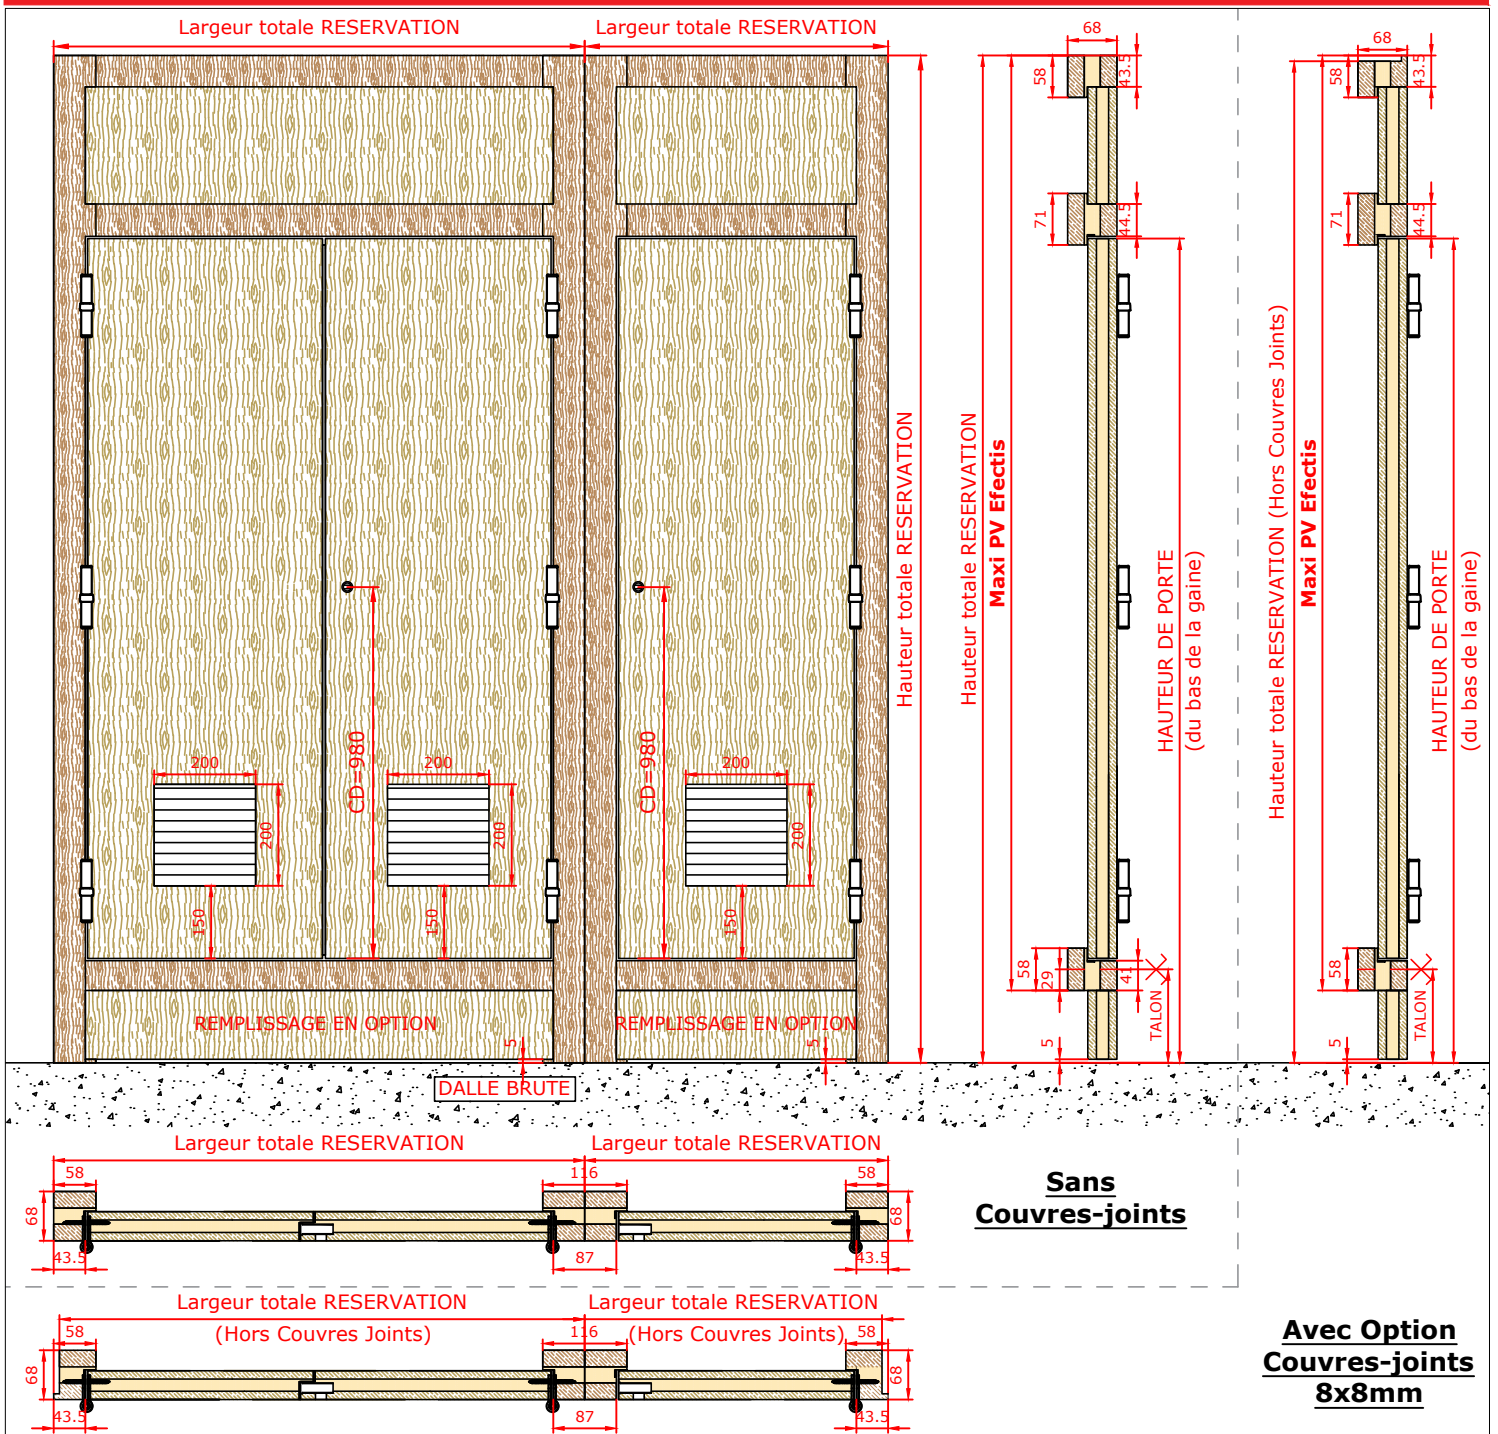

NOTA : Cette fiche est une aide pour remplir le bordereau de prise de côtes.

Version 07/2018